


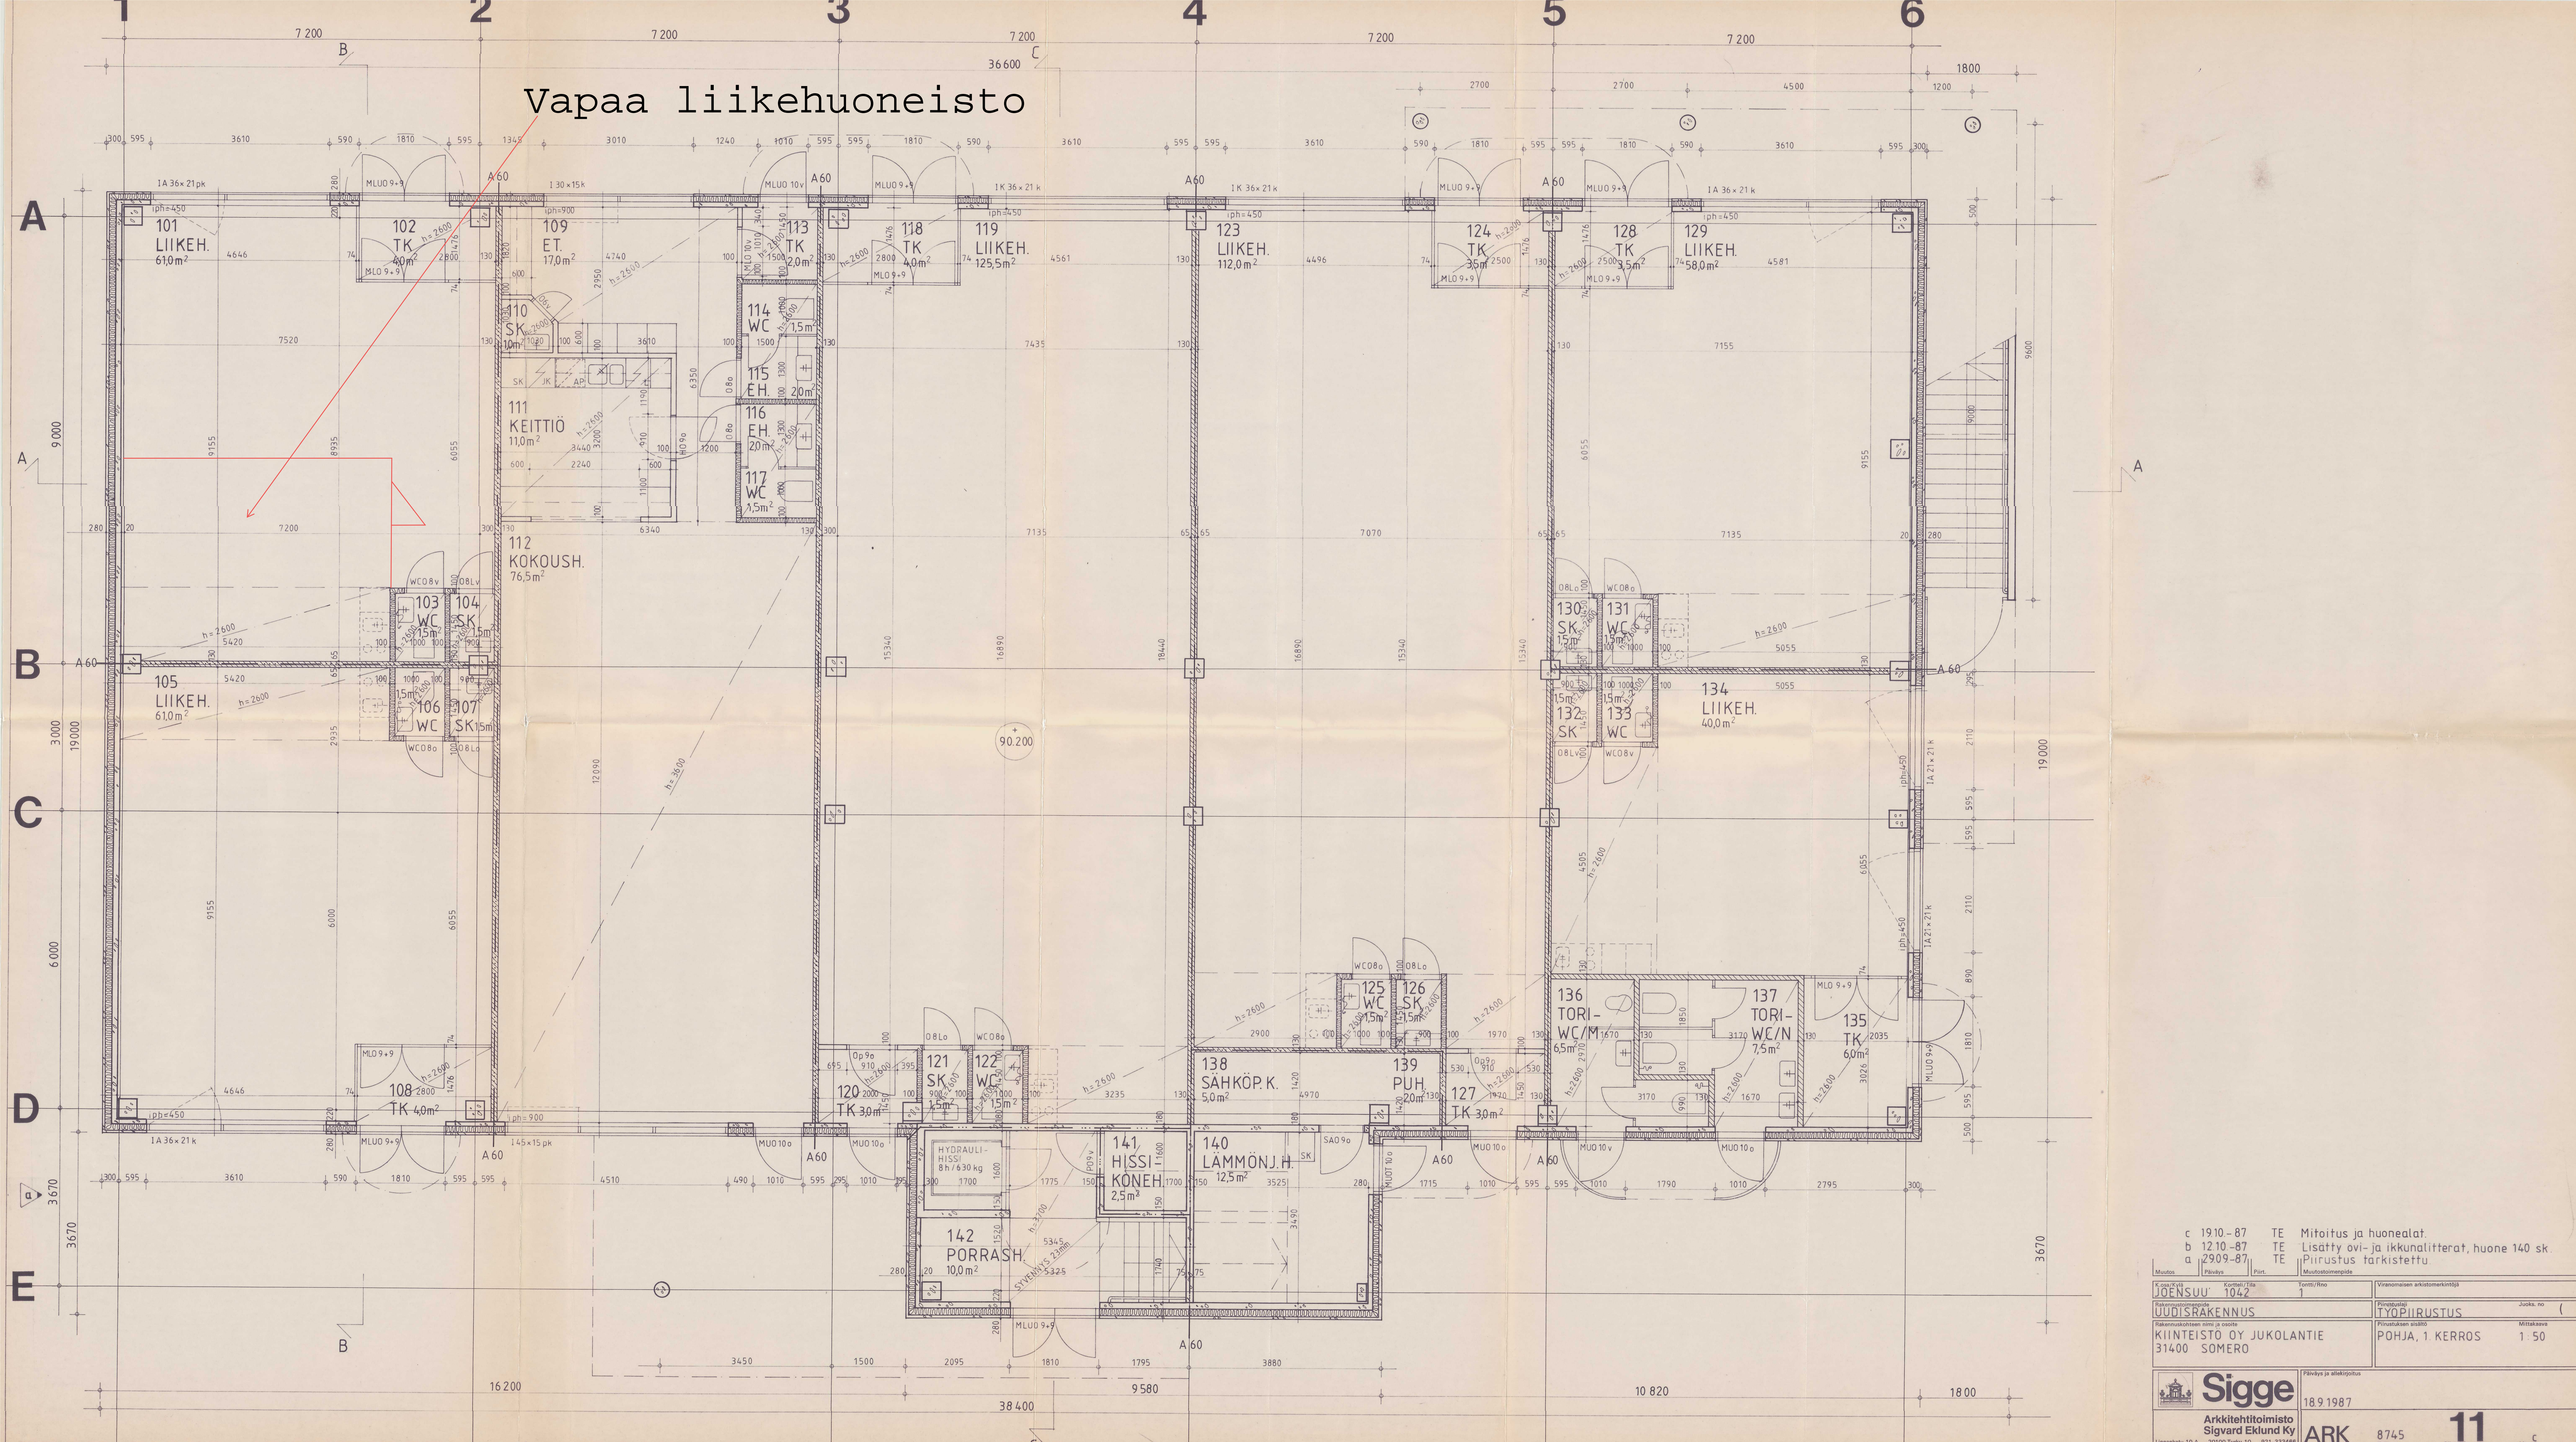


# Vapaa liikehuoneisto



- c 1910-87 TE Mitoitus ja huonealat
- b 1210-87 TE Lisätyt ovi- ja ikkunallitterat, huone 140 sk.
- a 2909-87 TE Piirustus tarkistettu

Muutos	Päiväys	Piir.	Muotoilijamerkitys
JOENSUU 1042			
Rakennusjärjestelmä	UUDISRAKENNUS	Piirustus	TYÖPIIRUSTUS
Rakennuksen nimi ja osoite	KIINTEISTO OY JUKOLANTIE 31400 SOMERO	Piirustuksen sisältö	POHJA, 1 KERROS
		Mittakaava	1:50

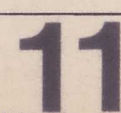
 Päiväys ja allekirjoitus  
 18.9.1987  
 Arkkitehtitoimisto Sigvard Eklund Ky  
 Linnankatu 10 A 20100 Turku 10 021-333466  

 Työno. 8745  

 Piirustuksen no. 11  
 Muutos c